


K.OSA 49	KORTTELI/TILA 49062	TONTTI/RNo 2	VIRANOMAISTEN MERKINTÖJÄ	
RAKENNUSTOIMENPIDE UUDISRAKENNUS			PIIRUSTUSLAJI LIITEPIIRUSTUS	JUOKS.No
RAKENNUSKOHTeen NIMI JA OSOITE Rockinvest Oy Renvallinkuja 3, Talo C 00840 Helsinki			PIIRUSTUKSEN SISÄLTÖ LEIKKAUKSET	MITTAKAAVAT 1:10
 Karhuojantie 2, 90460 OULUNSALO; puh. 0207 463 940			SUUN.ALA ARK	TYÖ No 600921
			 Sami Leinonen, RA	PIIR.No 040-1959730
			PÄIVÄYS 11.06.2021	MUUTOS

### ULKOSEINÄN JA ALAPOHJAN LIITOS


### LATTIALAATTA 80 mm/BETONIPERUSTUS 900 mm /RADON

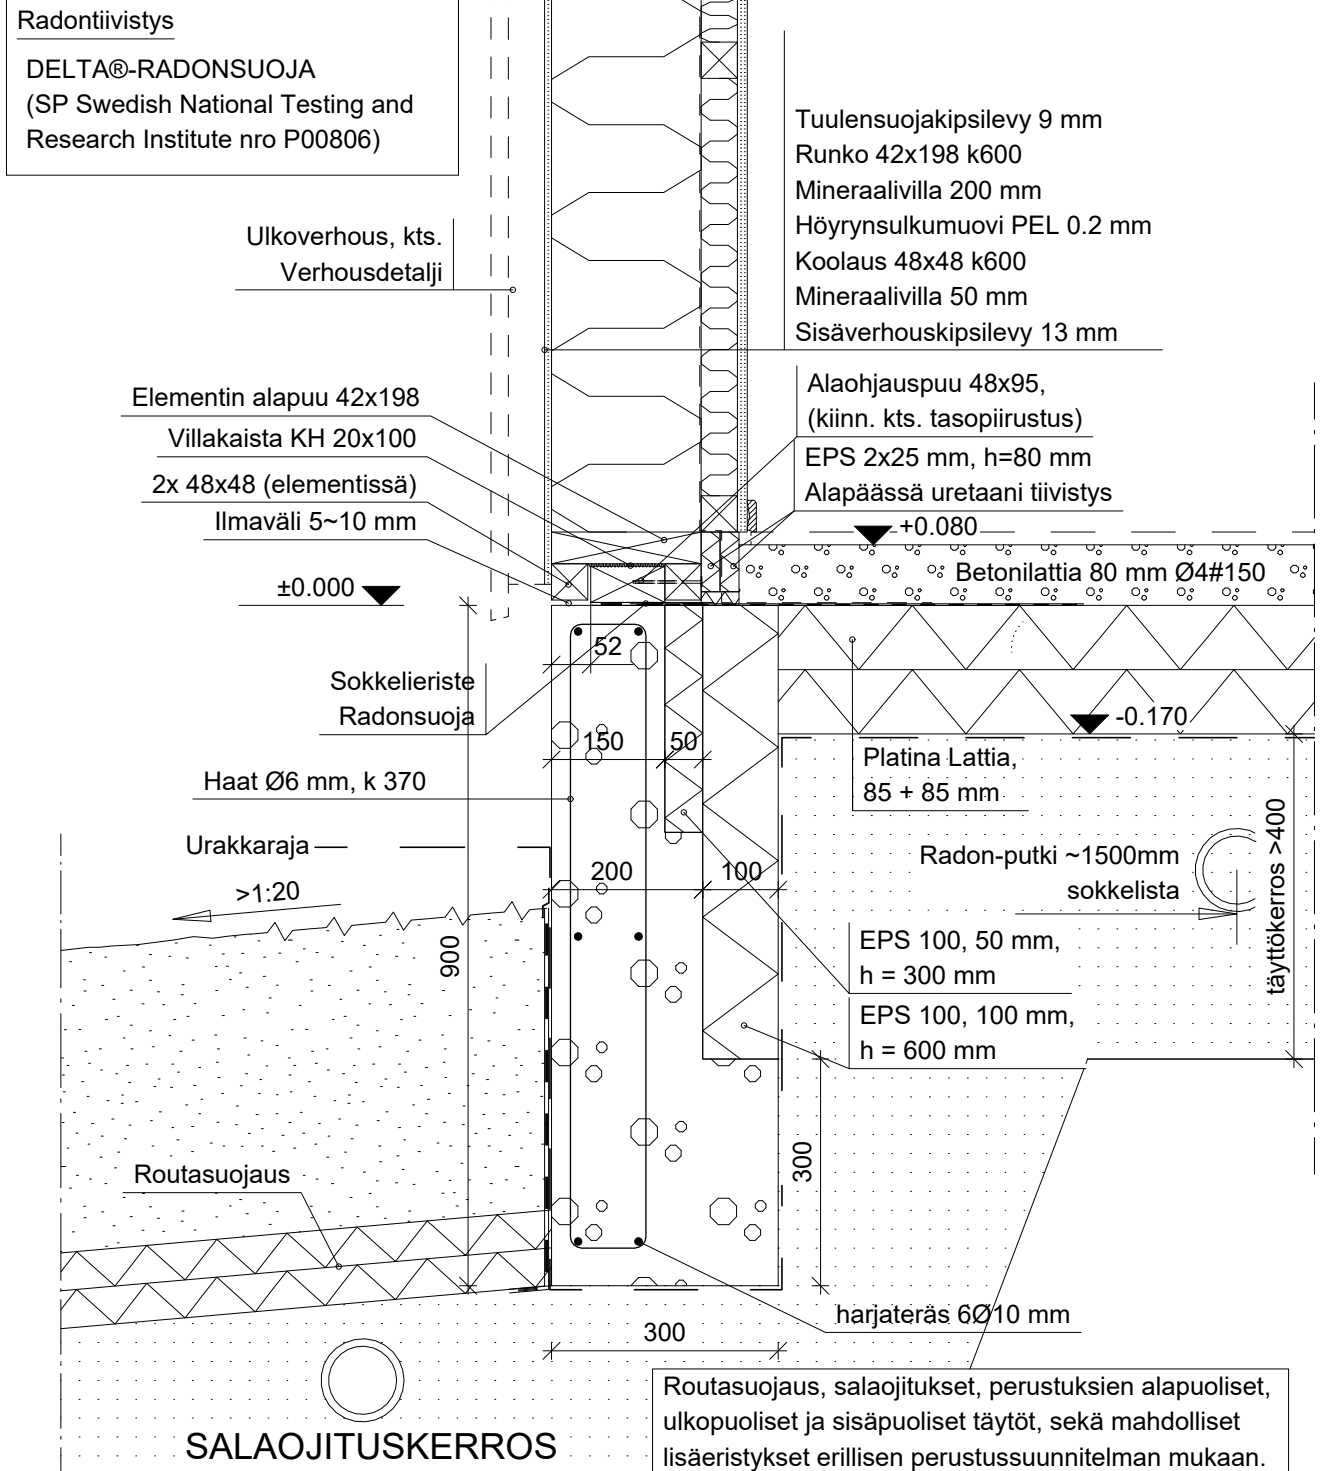


TÄSSÄ DETALJIPiirroksessa on esitetty perustuksen rakenteet sellaisina kuin ne ovat DESIGN-TALO OY:N JA TILAAJAN VÄLISESSÄ SOPIMUKSESSA MÄÄRITELTYJÄ. MUUTOKSISTA AIHEUTUVISTA KUSTANNUKSISTA VASTAA TILAAJA. Piirroksessa esiintyy rakenteita, jotka eivät kuulu DESIGN-TALO OY:N TOIMITUKSEEN. TOIMITUKSEN SISÄLTÖ ON MÄÄRITELTY KAUPPASOPIMUKSESSA.

PIIRUSTUSTEN HYVÄKSIKÄYTTÖ ILMAN DEN FINLAND OY:N LUPAA ON TEKIJÄNOIKEUSLAIN NOJALLA KIELLETTY

### PELTI, PYSTYSAUMAKATE AVORÄYSTÄS, SUORA SISÄKATTO LINTUVERKKO

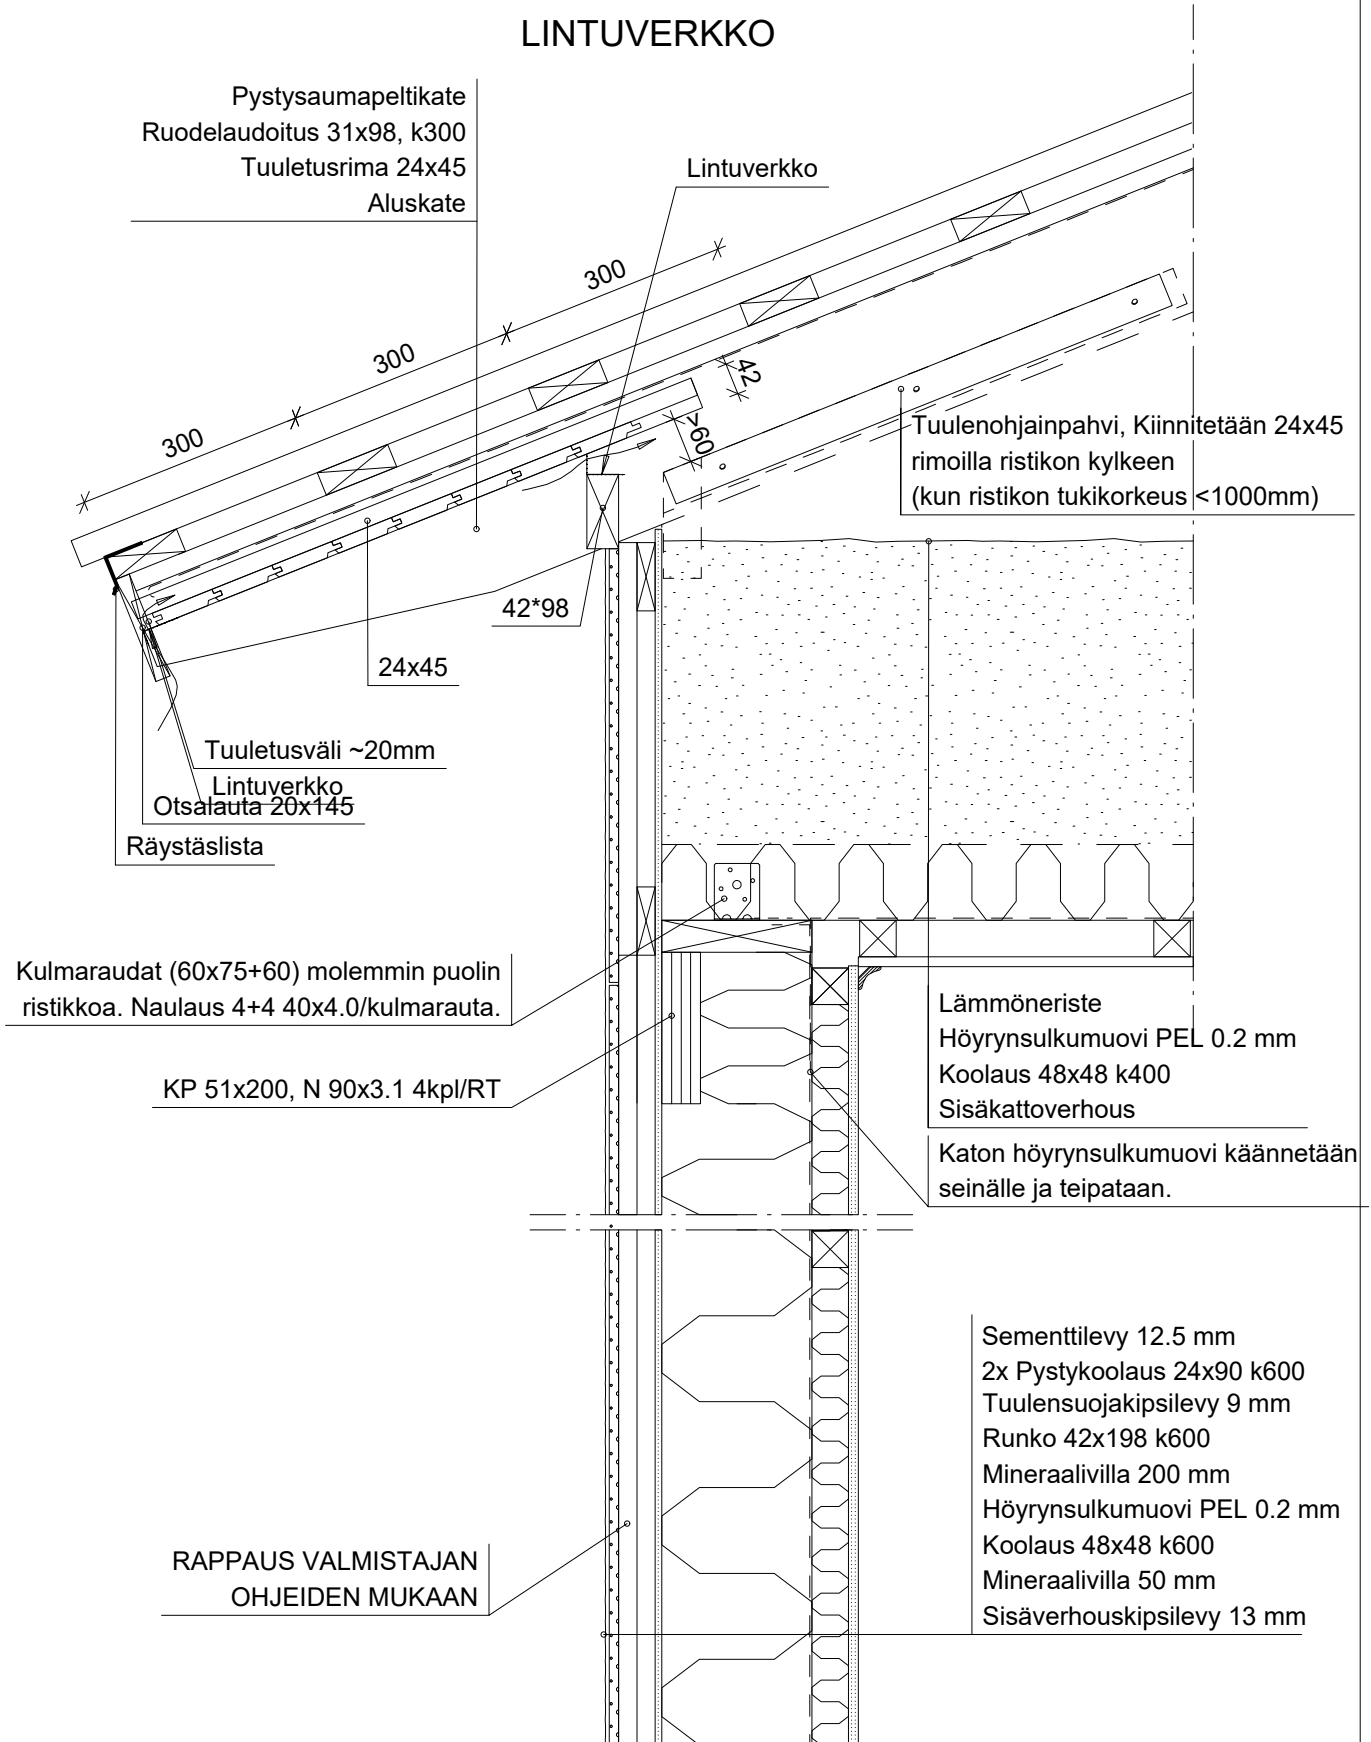

PIIRUSTUSTEN HYVÄKSIKÄYTTÖ ILMAN DEN FINLAND OY:N LUPAA ON TEKIJÄNOIKEUSLAIN NOJALLA KIELLETTY

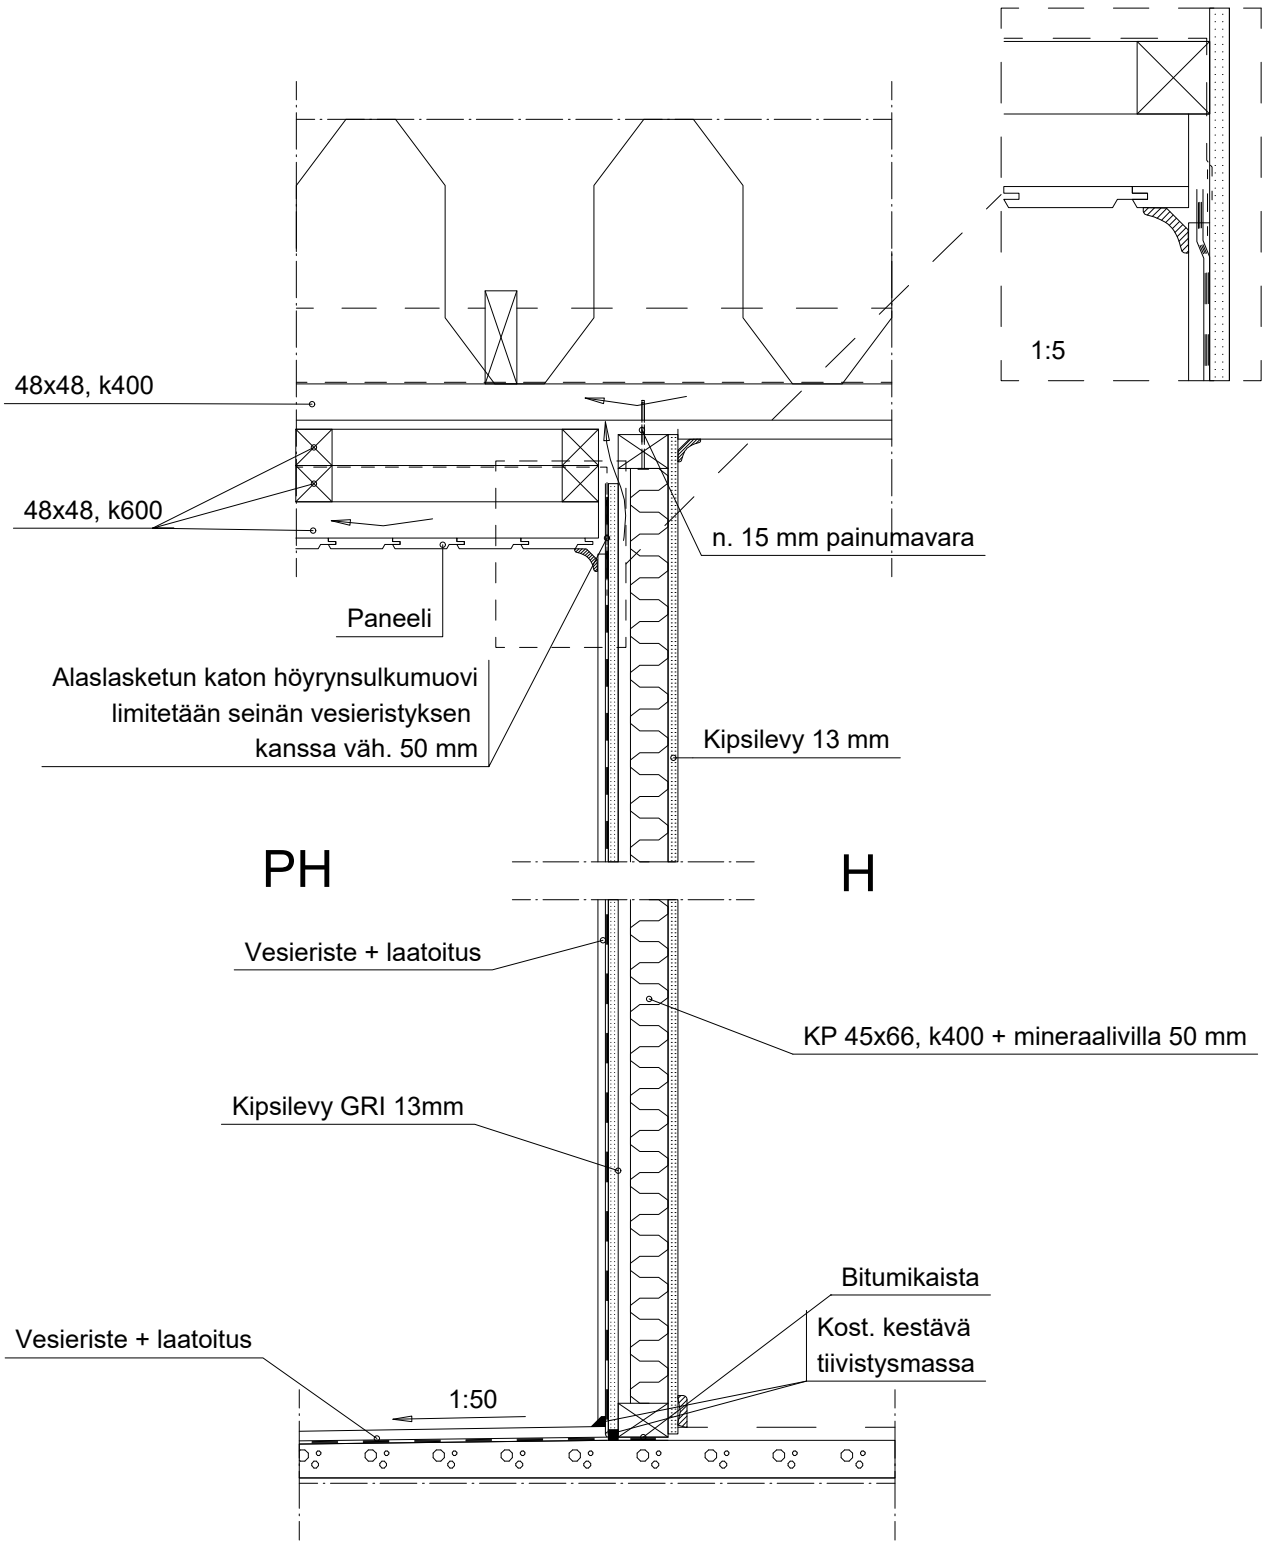

PIIRUSTUSTEN HYVÄKSIKÄYTTÖ ILMAN DEN FINLAND OY:N LUPAA ON TEKIJÄNOIKEUSLAIN NOJALLA KIELLETTY

