



JULKISVU LÄNTEEN

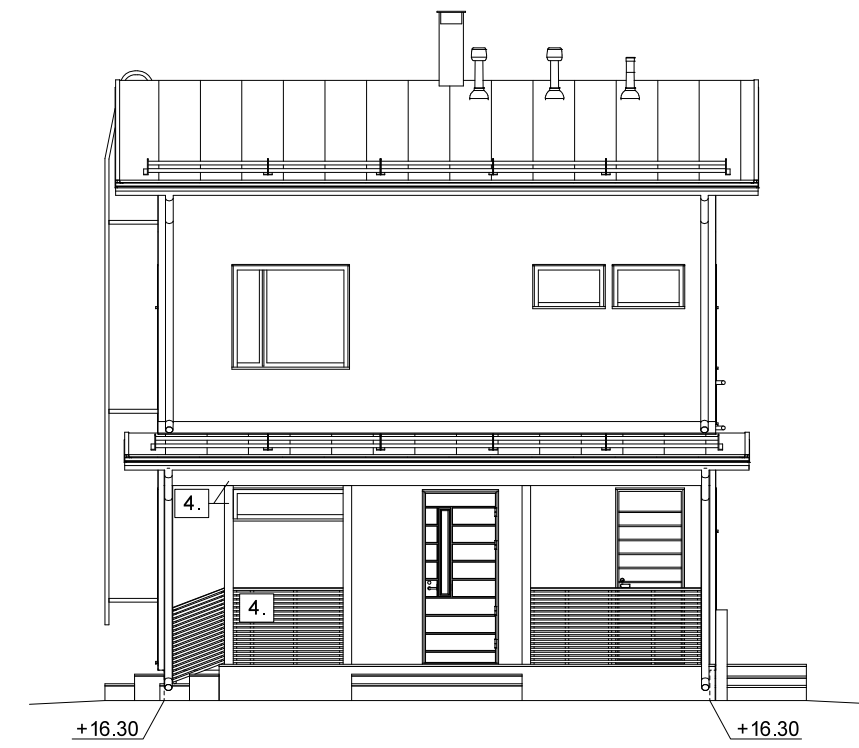


JULKISVU POHJOISEEN

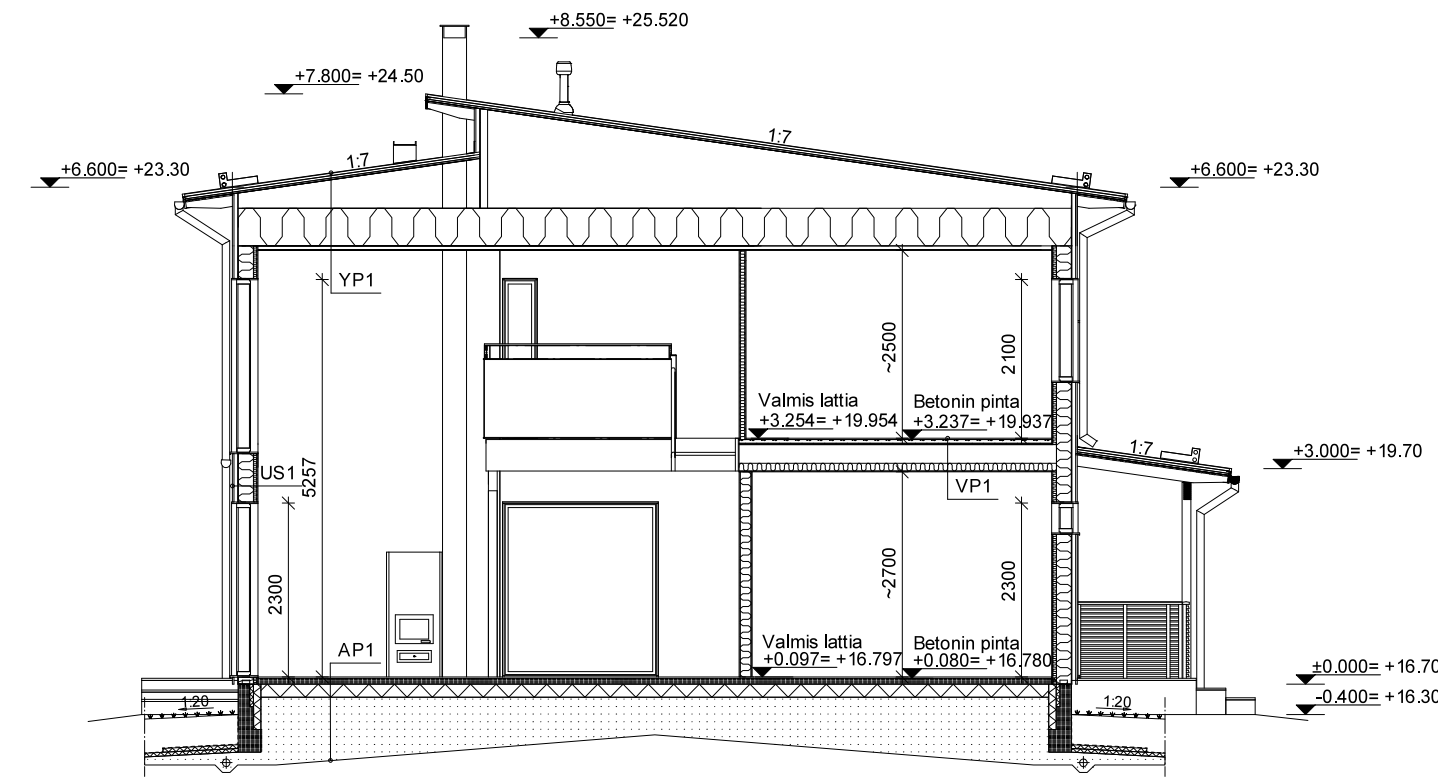


LEIKKAUS A-A

Salaojat, routasuojaus sekä perustuksen rakenteellinen mitoitus ja kantavuus erillisen perustussuunnitelman mukaisesti.

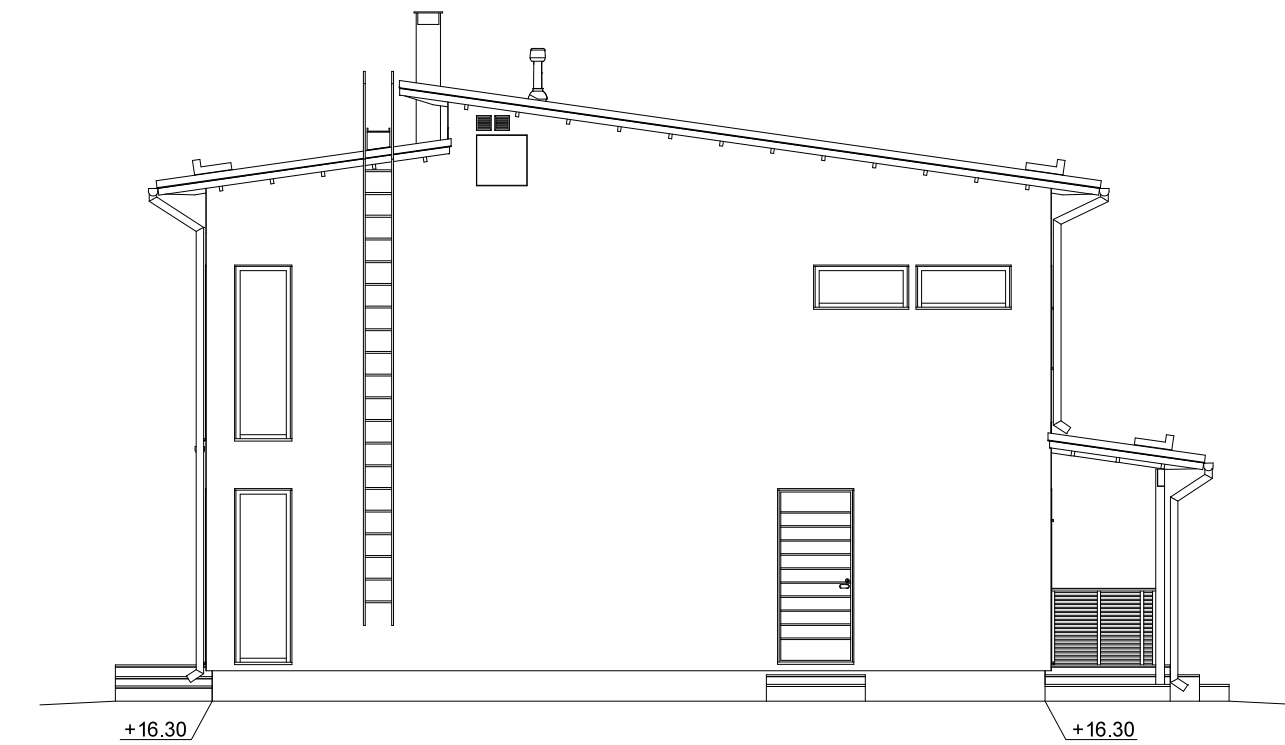

JULKISVU ITÄÄN

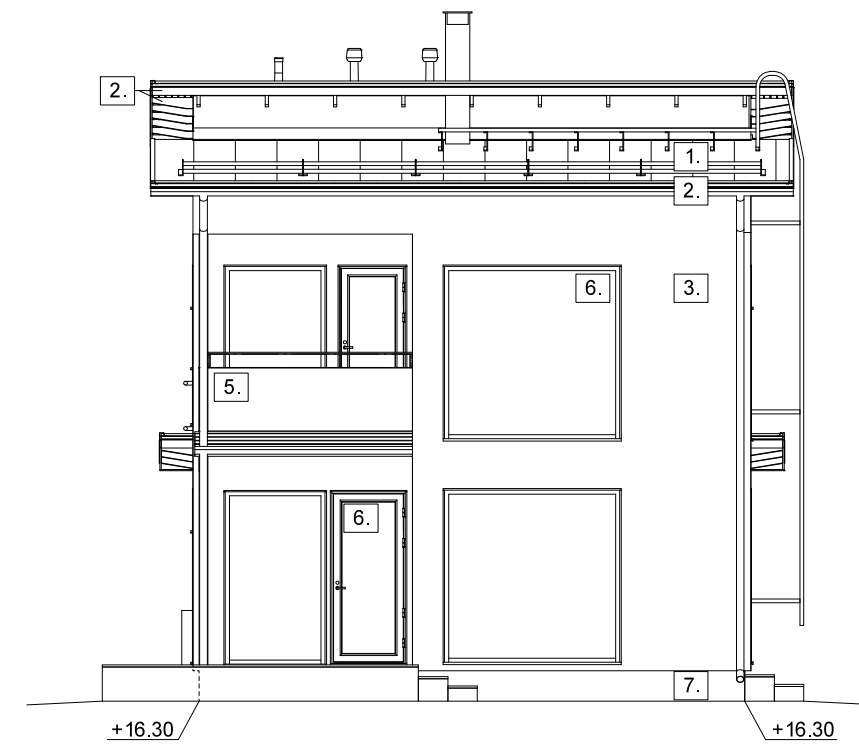

JULKISVU ETELÄÄN

JULKISVU MATERIAALIT JA VÄRIT	
1. Pystysaumapelttikate	Musta, RR 33
2. Otsa- ja aluslaudat	Musta, RR 33
3. Rappaus	Valkoinen
4. Kaiteet, pilarit ja palkit	Musta, RR 33
5. Lasikaide	Kirkas lasi
6. Ikkunoiden ja ovien ulkopuoli	Valkoinen, RAL9010
7. Betoni	Harmaa

VÄRISÄVYT ???

	U-arvo, W/m2K	Liikennemelun äänen-eristävyyttä Rw + Ctr, dB
<b>YLÄPOHJA YP1</b>	0,08	46
<ul style="list-style-type: none"> <li>-PELTTIKATE</li> <li>-KOOLAUS 31x98, TUULETUSRIMA 24x45 JA ALUSKATE</li> <li>-NAULALEVYRISTIKOT k900</li> <li>-ERISTE 500 mm</li> <li>-HÖYRYNSULKUMUOVI PEL 0,2 mm</li> <li>-KOOLAUS 48x48 k400</li> <li>-SISÄVERHOUS</li> </ul>		
<b>ULKOKOSEINÄ US1</b>	0,16	43
<ul style="list-style-type: none"> <li>-RAPPAUS</li> <li>-RAPPASLEVY 12 mm</li> <li>-KOOLAUS 48x48 mm</li> <li>-TUULENSUOJA KIPSILEVY 9 mm</li> <li>-RUNKO 42x198 k600 + MIN.VILLA 200 mm</li> <li>-HÖYRYNSULKUMUOVI PEL 0,2 mm</li> <li>-VAAKAKOOLAUS 48x48 k600 + MIN.VILLA 50 mm</li> <li>-SISÄVERHOUSKIPSILEVY 13 mm</li> </ul>		
<b>VÄLIPOHJA VP1</b>		
<ul style="list-style-type: none"> <li>-LATTIAPINNOITE</li> <li>-MUOVIKUITUBETONI 50 mm</li> <li>-OSB-LEVY 18 mm</li> <li>-VÄLIPOHJAPALKKI</li> <li>-ÄÄNENERISTYSVILLA 100 mm</li> <li>-VÄLIPOHJAKANGAS</li> <li>-KOOLAUS 48x48 mm k400</li> <li>-SISÄVERHOUS</li> </ul>		
<b>ALAPOHJA AP1</b>	0,14	
<ul style="list-style-type: none"> <li>-LATTIAPINNOITE</li> <li>-BETONILAATTA 80 mm</li> <li>-ERISTE 170 mm</li> <li>-ERISTYSORAKERROS 400 - 500 mm</li> <li>-PERUSMAA</li> </ul>		
IKKUNAT	1,0	42
ULKO-OVET, lasiaukollinen	1,0	25

TARKASTUSKUVIEN HYVÄKSYMINEN  
OLEN TARKISTANUT PÄÄSUUNNITTELUJANI KANSSA NÄMÄ SUUNNITELMAT JA ESITELLYT NE PAIKKAKUNTANI RAKENNUSVALVONTA-VIRANOMAISILLE / RAKENNUSTARKASTAJALLE.

TÄMÄ PIIRUSTUS PALAUTETAAN DEN FINLAND OY:LLE  
10 PÄIVÄN KULUESSA.

K.O.SAUKYLÄ	KORTTELITILA	TONTTIRNÖ	VIRANOMAISTEN MERKINTÖJÄ
49	49062	2	
RAKENNUSLOMENPIDE UUDISRAKENNUS	PIIRUSTUSLAJI PÄÄPIIRUSTUS	JUOKS.No 3/3	
RAKENNUSKOHTIEN NIMI JA OSOITE Rockinvest Oy Renvallinkuja 3, Talo C 00840 Helsinki	PIIRUSTUKSEN SISÄLTÖ JULKISMUT LEIKKAUS A-A	MITTAKAAVAT 1:100 1:100	
SUUNALA	TYÖ No	PIIR.No	MUUTOS
ARK	600921	03	
PÄIVÄYS 11.06.2021	Sami Leinonen, RA		040-1959730

**DESIGN TALO**

Karttuojantie 2, 90460 OULUNSAALO, puh. 0207 463 940