

MITTALINJAT LÄHTEVÄT KIPSILEVYN
 SISÄPINNASTA.
 TIILISEINISSÄ VALMIISEEN PINTAAN


Liesituulettimen jäteilmaputken paikka:
 - Seinäliesituulettimessa liedn keskelle seinästä putken keskelle 113 mm
 - Saarekeliessä liedn keskelle 50 mm keskipisteestä taaksepäin

DEN
 Karhuojantie 2, 90460 OULUNSALO; puh. 0207 463 940

KALUSTEMITTAKUVA 1.krs 1:50
Rockinvest Oy
 11.06.2021 | Piirtäjä: Sami Leinonen, RA | Proj.nro: 600921
 LVI-suunnittelija: | 040-1959730

11178

10500

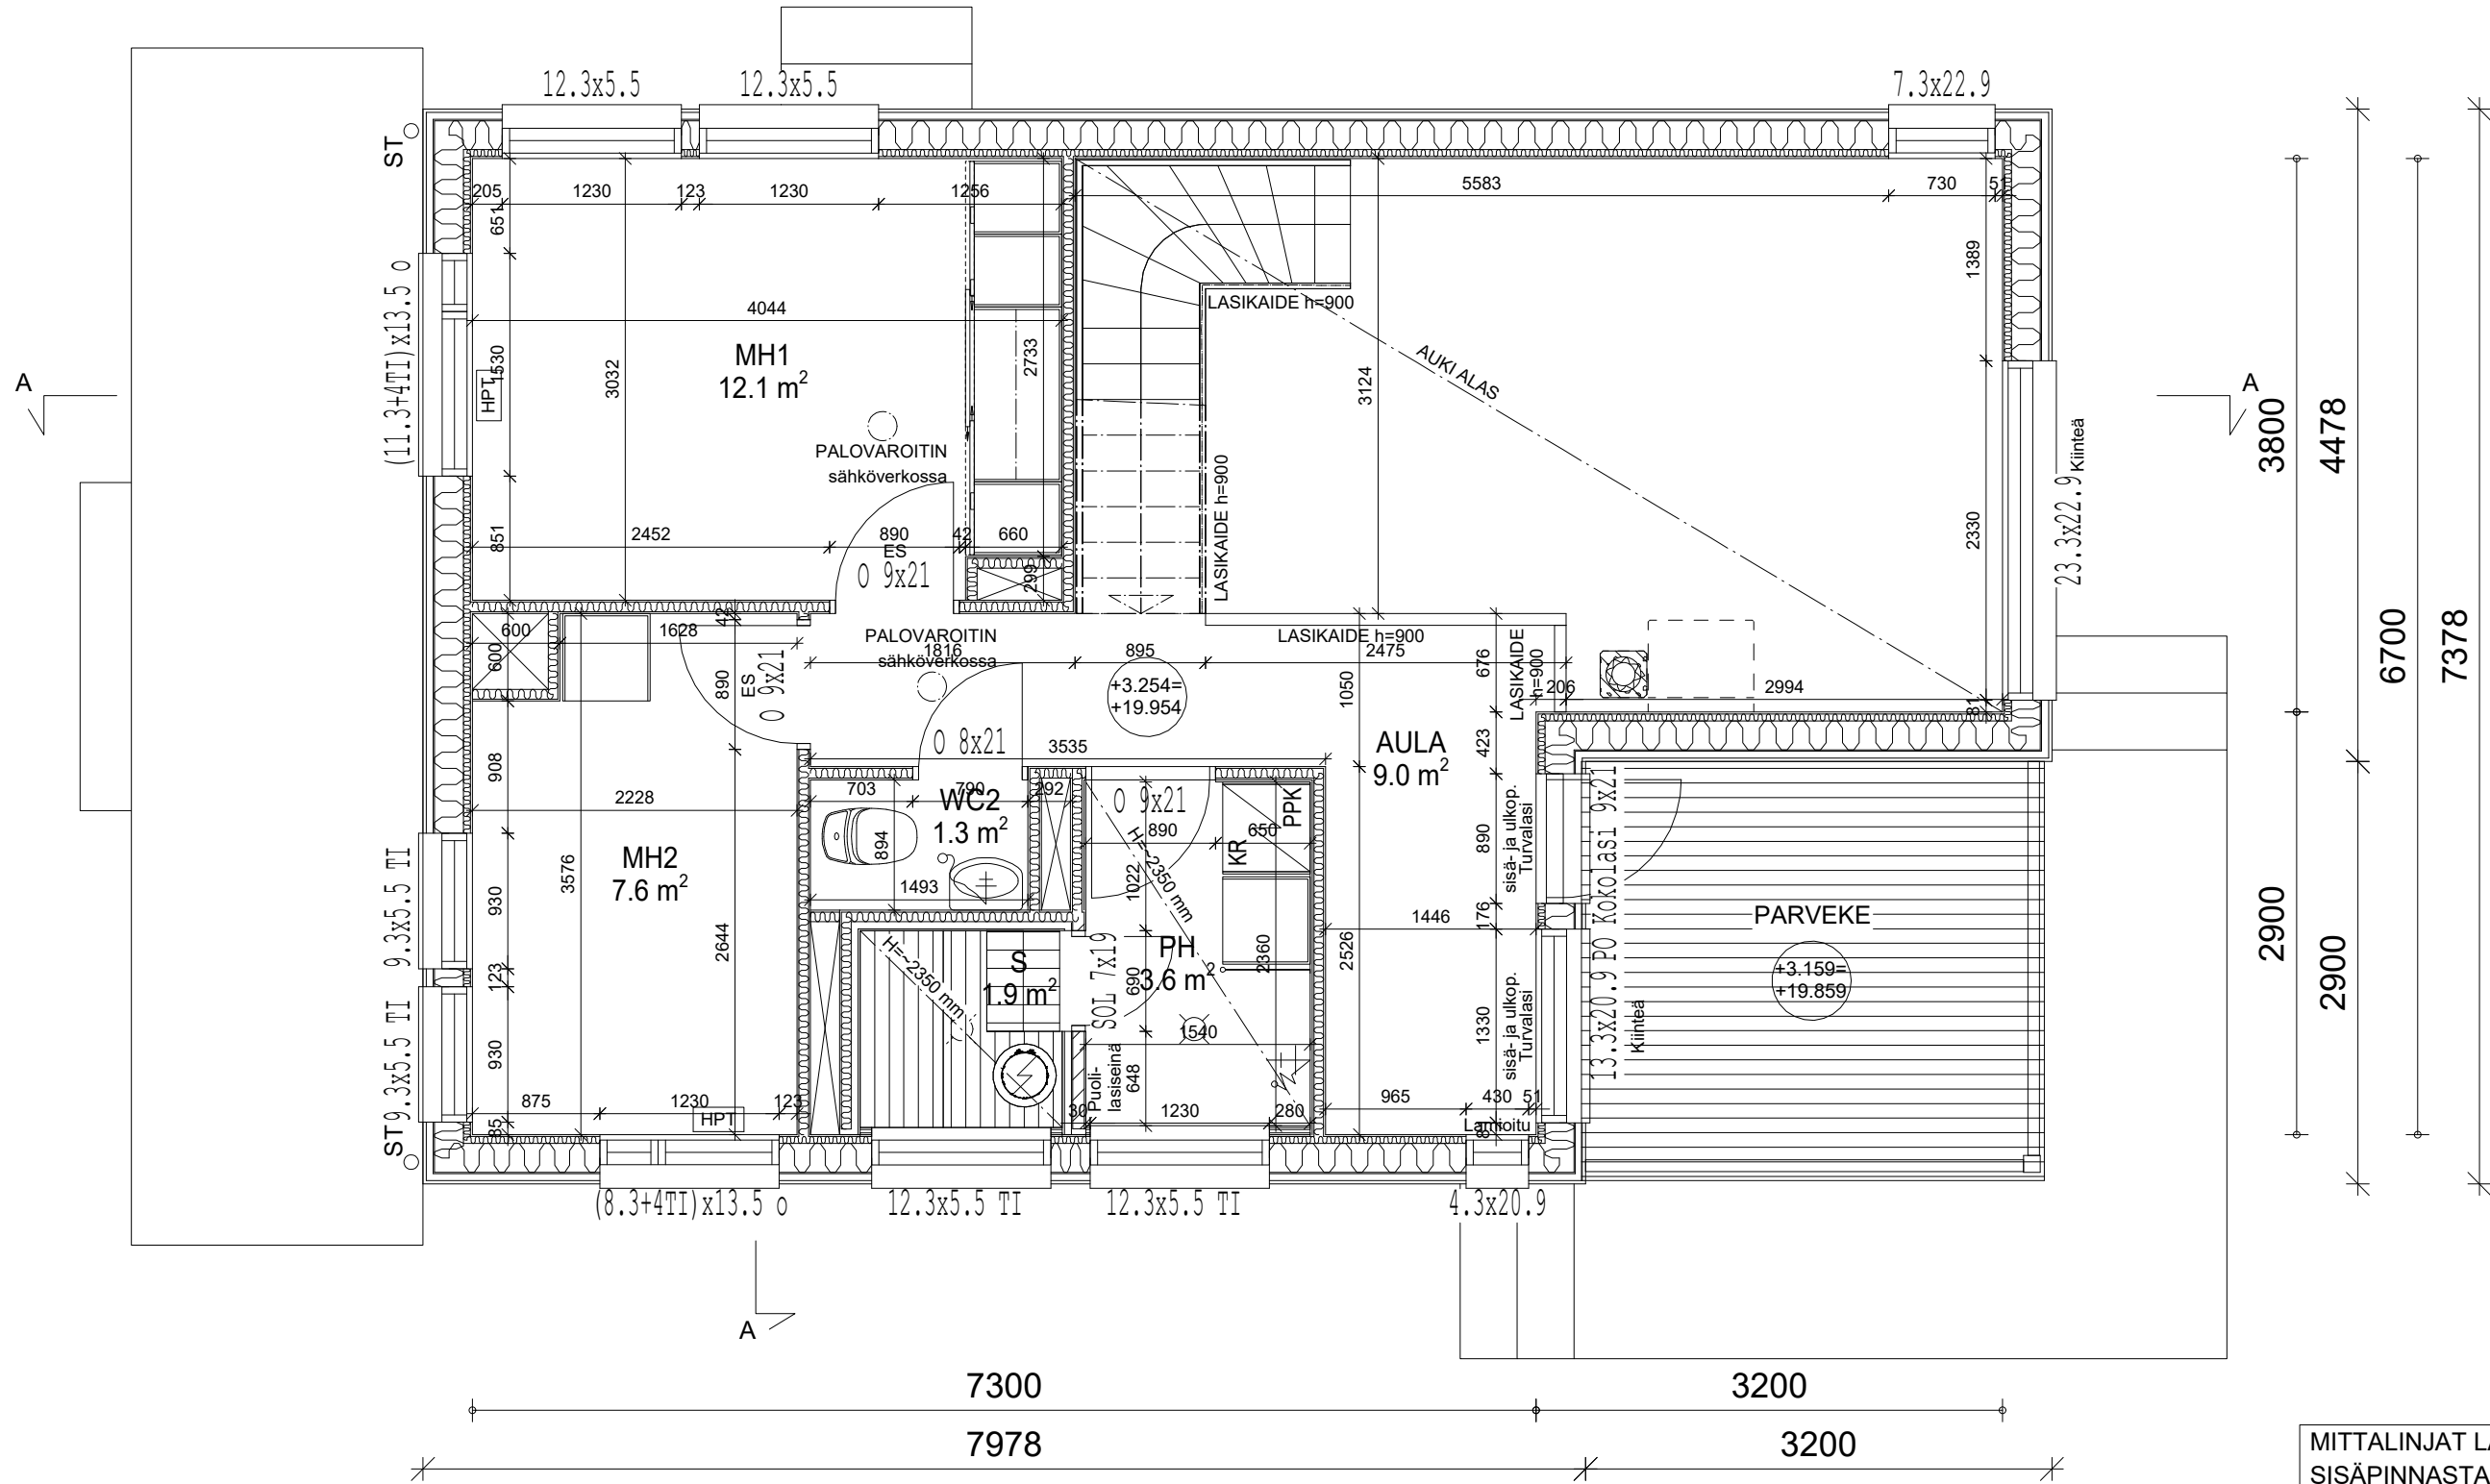

MITTALINJAT LÄHTEVÄT KIPSILEVYN
 SISÄPINNASTA.
 TIILISEINISSÄ VALMIISEEN PINTAAN

 Karhuojantie 2, 90460 OULUNSALO; puh. 0207 463 940	KALUSTEMITTAKUVA 2.krs		1:50
	Rockinvest Oy		Proj.nro: 600921
	11.06.2021	Piirtäjä: Sami Leinonen, RA	040-1959730
LVI-suunnittelija:			