


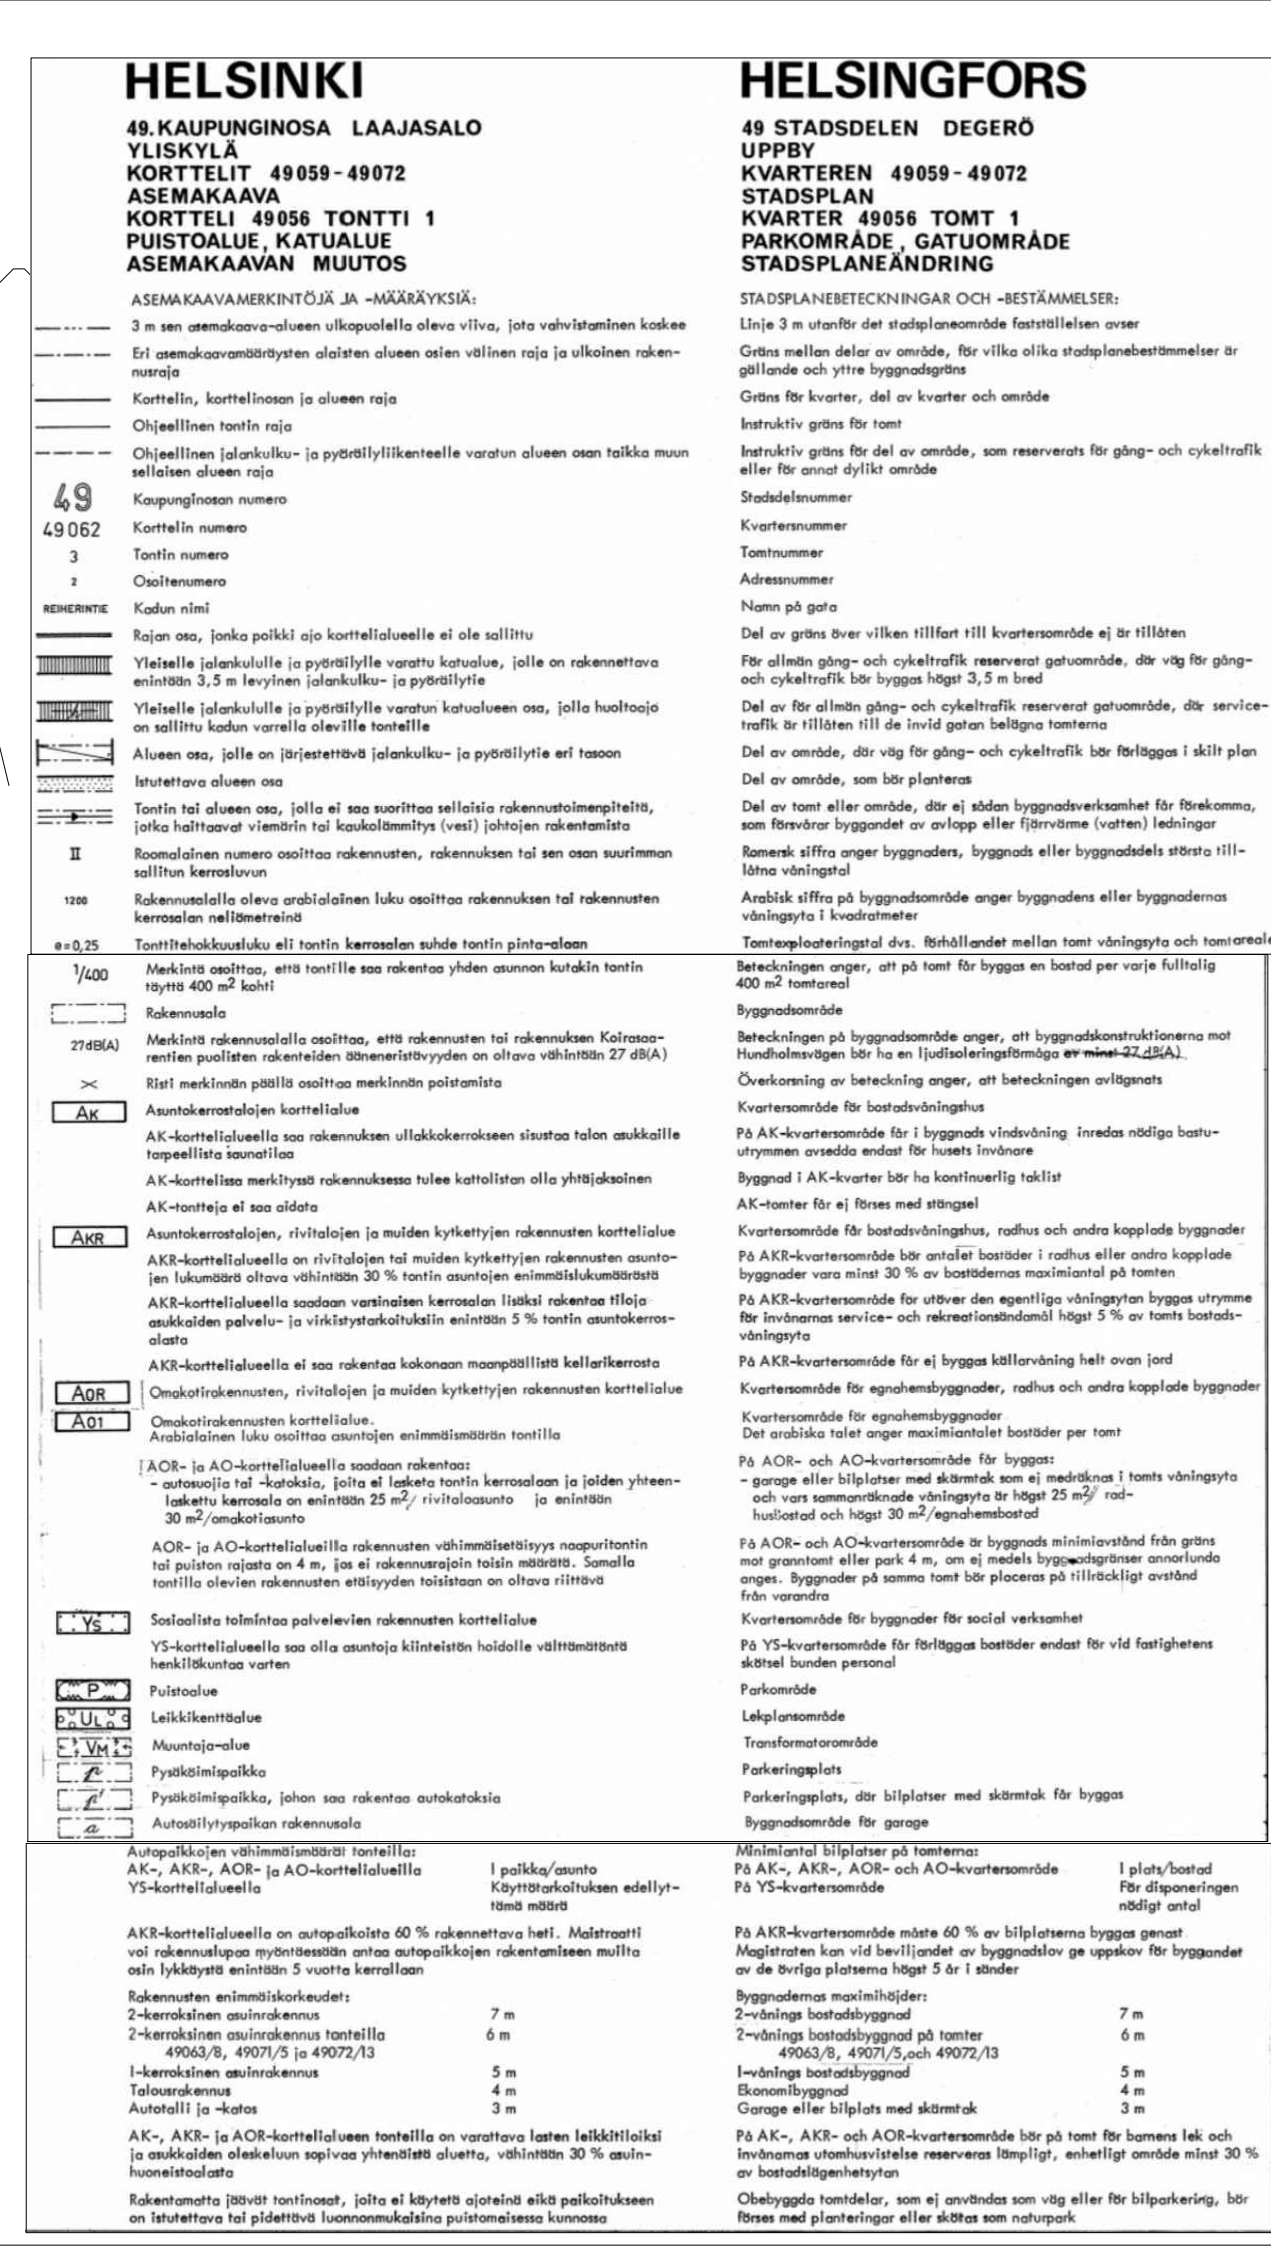

AR	1.krs	2.krs	Yht.
Kerrosala	52,5 m2	49,5 m2	102 m2
Kerrosala 250mm seinävahvuudella	56 m2	53 m2	109 m2
Huoneistoala	46 m2	38 m2	84 m2
Kokonaisala	73 m2	53 m2	126 m2
Rak.tilavuus			495 m3
AK / VAR			
Kerrosala	14 + 16 m2 = 30 m2		
Kerrosala 250mm seinävahvuudella	14 + 16 m2 = 30 m2		
TEKN.TILA			
Kerrosala 250mm seinävahvuudella	3 m2		

 Istutettava pensas

Kaupunginosa/kylä 49	Kortteli/tila 49062	Tontti/Rn:o 2	Viranomaisten arkistointimerkintöjä varten
Rakennustoimenpide Uudisrakennus	Rakennustunnus	Piirustuslaji Pääpiirustus	Jucks. nro
Rakennuskohteen nimi ja osoite Erillistalot Renvallinkuja 3 talo C		Piirustuksen sisältö	Mittakaava
Renvallinkuja 3 00840 Helsinki		ASEMAPIIRROS	1:200
		Suunnittelu- ja piirustusnumero	Revisio
		ARK	
Päiväys 10.05.2020	Suunnittelija Jari Siekkinen RA		