


KERROSALAKAAVIOT :

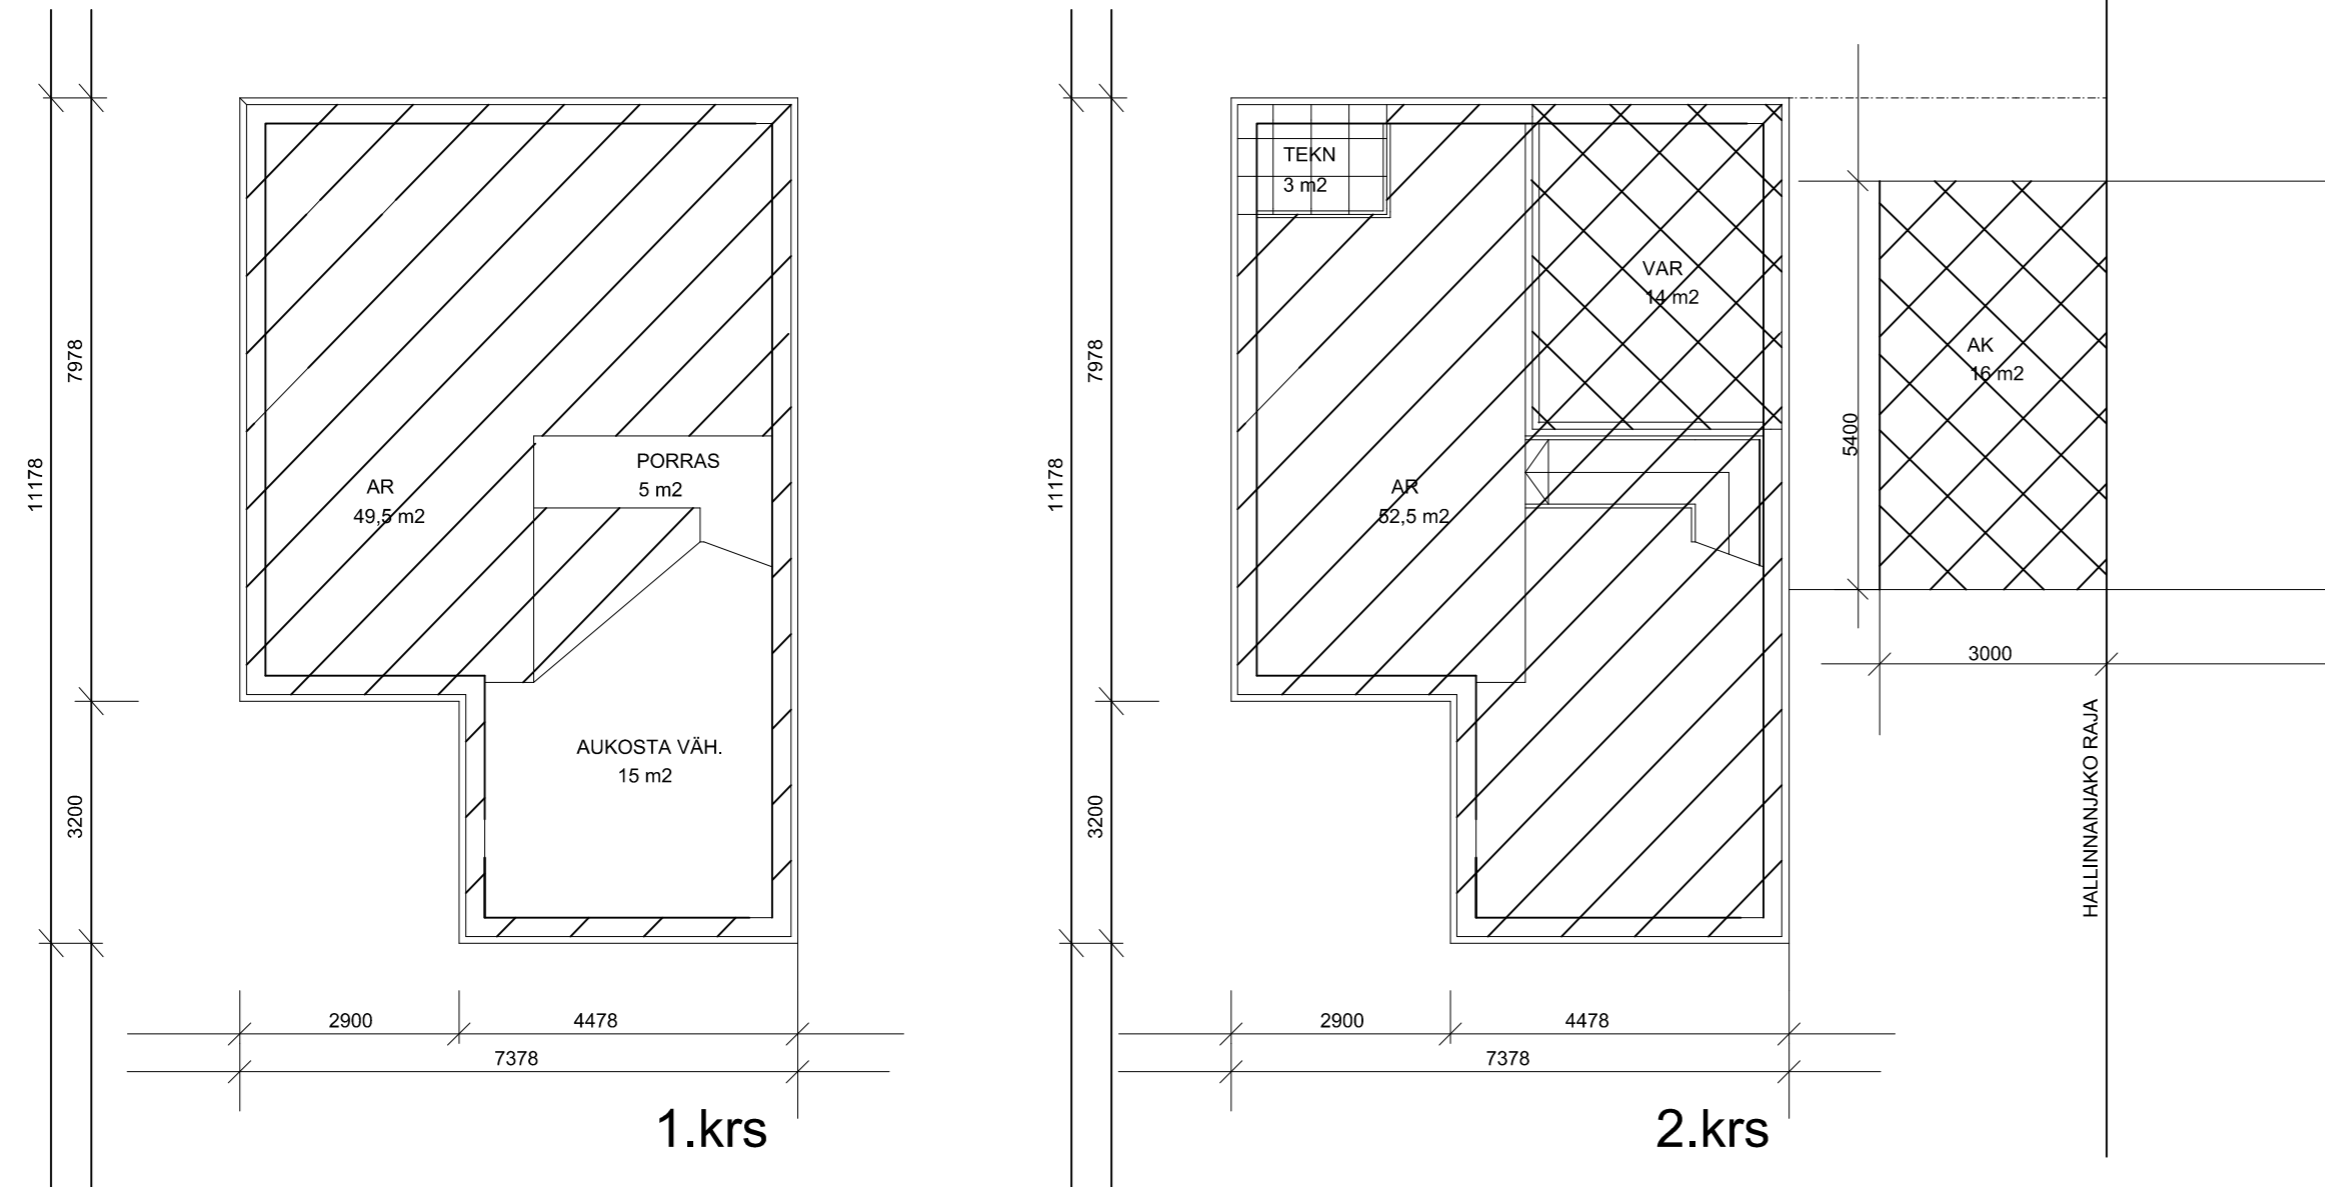

Hyväksytty 23.06.2020 § 448  
Lupatunnus 49-1773-20-A  
Helsinki - Rakennusvalvonta  
www.lupapiste.fi

Korkeusjärjestelmä N 2000

Kaupunginosa/kylä 49	Kortteli/tila 49062	Tontti/Rn:o 2	Viranomaisten arkistointimerkintöjä varten
Rakennustoimenpide Uudisrakennus	Rakennustunnus	Piirustuslaji Pääpiirustus	Juoks. nro
Rakennuskohteen nimi ja osoite Erillistalot Renvallinkuja 3 talo C Renvallinkuja 3 00840 Helsinki		Piirustuksen sisältö KERROSALAKAAVIOT	Mittakaava 1:100
		Suunnittelu- ja piirustusnumero	Revisio
		<b>ARK</b>	
Päiväys 06.06.2020	Suunnittelija Jari Siekkinen RA		